


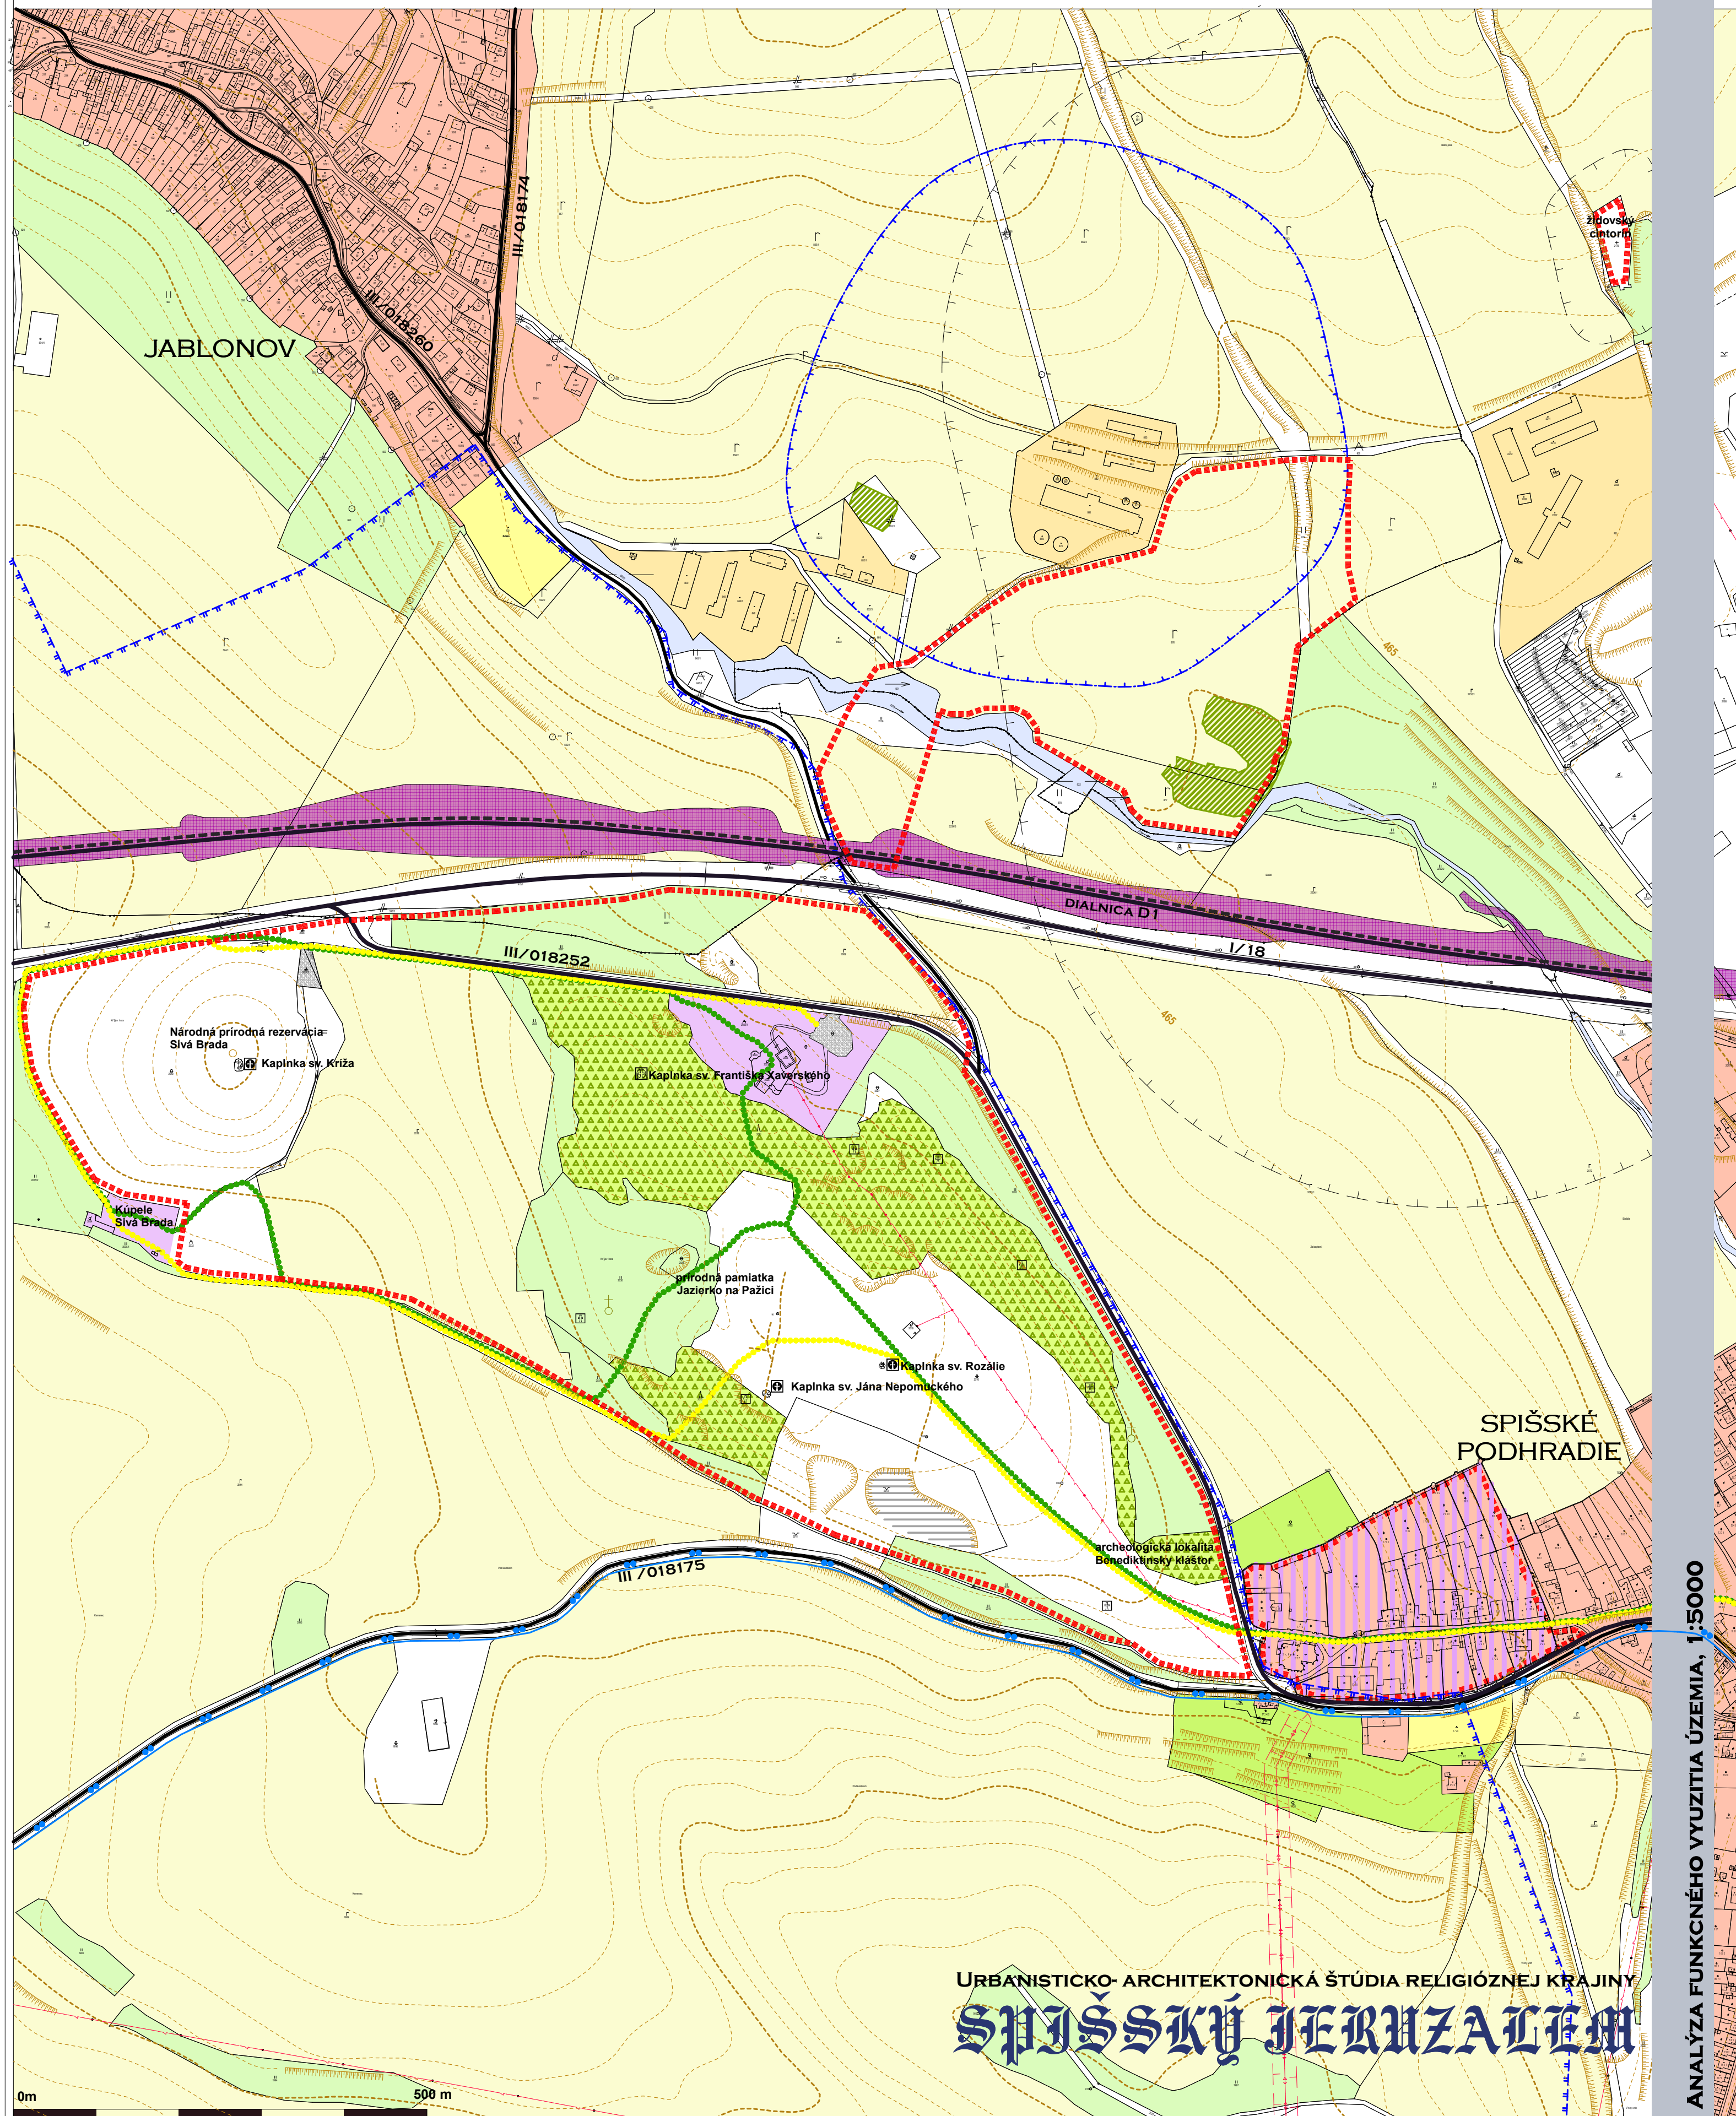

# URBANISTICKO-ARCHITEKTONICKÁ ŠTÚDIA RELIGIÓZNEJ KRAJINY SPIŠSKÝ JERUZALEM

## LEGENDA :

- plochy zastavaného územia
- plochy občianskej vybavenosti
- plochy polyfunkčné
- plochy športové
- plochy poľnohospodárskej výroby
- ostatné pôdy

- plochy orných pôd
- plochy trvale trávnatých porastov
- plochy lesných porastov
- plochy záhrad
- plochy diaľnice D1
- plochy ekologickej záťaže

- plochy zaniknutých parkov
- hranica riešeného územia
- parkoviská
- značovaný turistický chodník
- náučný chodník so zastávkami
- cyklotrasa

OBSTARÁVATEL : KOŠICKÝ SAMOSPRÁVNÝ KRAJ, NÁMESTIE MARATÓNU MIERU 1, 042 66 KOŠICE

DÁTUM : 05/ 2011

SPRACOVATEL :

**ARLAND** S.R.O.  
LETNÁ 49, 052 01 SPIŠSKÁ NOVÁ VES

ARCHITEKTÚRA A URBANIZMUS :

ING. ARCH. JÁN PASTIRAN  
ING. ARCH. LUKÁŠ MIHALKO  
ING. ARCH. MARTIN JAŠKO

ODBORNÍ SPRACOVATELIA :  
DOC.ING. PETER JANCÚRA, PHD.  
Mgr. ANTON HORNÍK

KRAJINNÁ ŠTRUKTÚRA :  
DOC.ING. PETER JANCÚRA, PHD.  
Mgr. MILAN BARLOG