

LEGENDA :

- 1 7 kaplnky symbolizujúce hradby JERUZALEMA
 A kaplnka sv. Kríža
 B kaplnka sv. Františka Xaverského
 C kaplnka sv. Rozálie
 D kaplnka sv. Jána Nepomuckého
 lokalita zapísaná v zoznam Svetového kultúrneho dedičstva
 kaplnka pamiatkovo chránená
 kaplnka pamiatkovo nechránená
 kaplnka symbolizujúca pôdorysné hranice mesta JERUZALEM
 navrhované zastavenia na Krížovej ceste
 plocha regionálneho územia
 sekundárne el. vedenie na zrušení
 navrhované kábelové sekundárne el. vedenie
 hradby JERUZALEMA v osiach Kríža obchádzajúce o 90 st. proti smeru hod. ružičiek
 plochy poľnohospodárskej výroby - poľné hnojisko
 navrhované plošná výsadba
 navrhovaná alejová výsadba
 navrhovaná výsadba pri zastavení Krížovej cesty
 navrhovaná trasa Krížovej cesty

EXIST

NÁVRH

- 1 7 plochy občianskej vybavenosti - navrhov. amfiteáter
 plochy ornaj pôdy - zmena na trvalé porasty
 plochy trvalých trvalých porastov
 plochy záhrad
 plochy technickej infraštruktúry
 plochy lesnej pôdy - zmena na trvalé porasty
 plochy parkov
 vodné plochy
 ochrana prírody, územie NATURA 2000, 4. st. ochrany
 ochrana prírody, územie NATURA 2000, 2. st. ochrany
 ochrana prírody, územie NATURA 2000 - návrh
 ekologicky významné segmenty
 parkovisko na zrušení
 plochy parkovísk
 exist. náulný chodník so zastávkami
 exist. značkovaný turistický chodník
 exist. cyklotrasa
 navrhované pešie chodníky
 navrhované religiózne trasy
 exist. cestné komunikácie



URBANISTICKO-ARCHITEKTONICKÁ ŠTÚDIA RELIGIÓZNEJ KRAJINY

SPIŠSKÝ JERUZALEM


OBSTARÁVATEL : KOŠICKÝ SAMOSPRÁVNÝ KRAJ, NÁMESTIE MARATÓNU MIERU 1, 040 00 KOŠICE
 DÁTUM : 05 / 2011

SPRACOVATEL :

ARLAND S.R.O.
 LETNÁ 49, 052 01 SPIŠSKÁ NOVÁ VES
 ARCHITEKTÚRA A URBANIZMUS :
 ING. ARCH. JÁN PASTIRAN
 ING. ARCH. LUKÁŠ MIHALKO
 ING. ARCH. MARTIN JAŠKO

ODBORNÍ SPRACOVATELIA :
 DOC.ING. PETER JANCÚRA, PH.D.
 MGR. ANTON HORNÍK

KRAJINNÁ ŠTRUKTÚRA :
 DOC.ING. PETER JANCÚRA, PH.D.
 MGR. MILAN BARLOČ

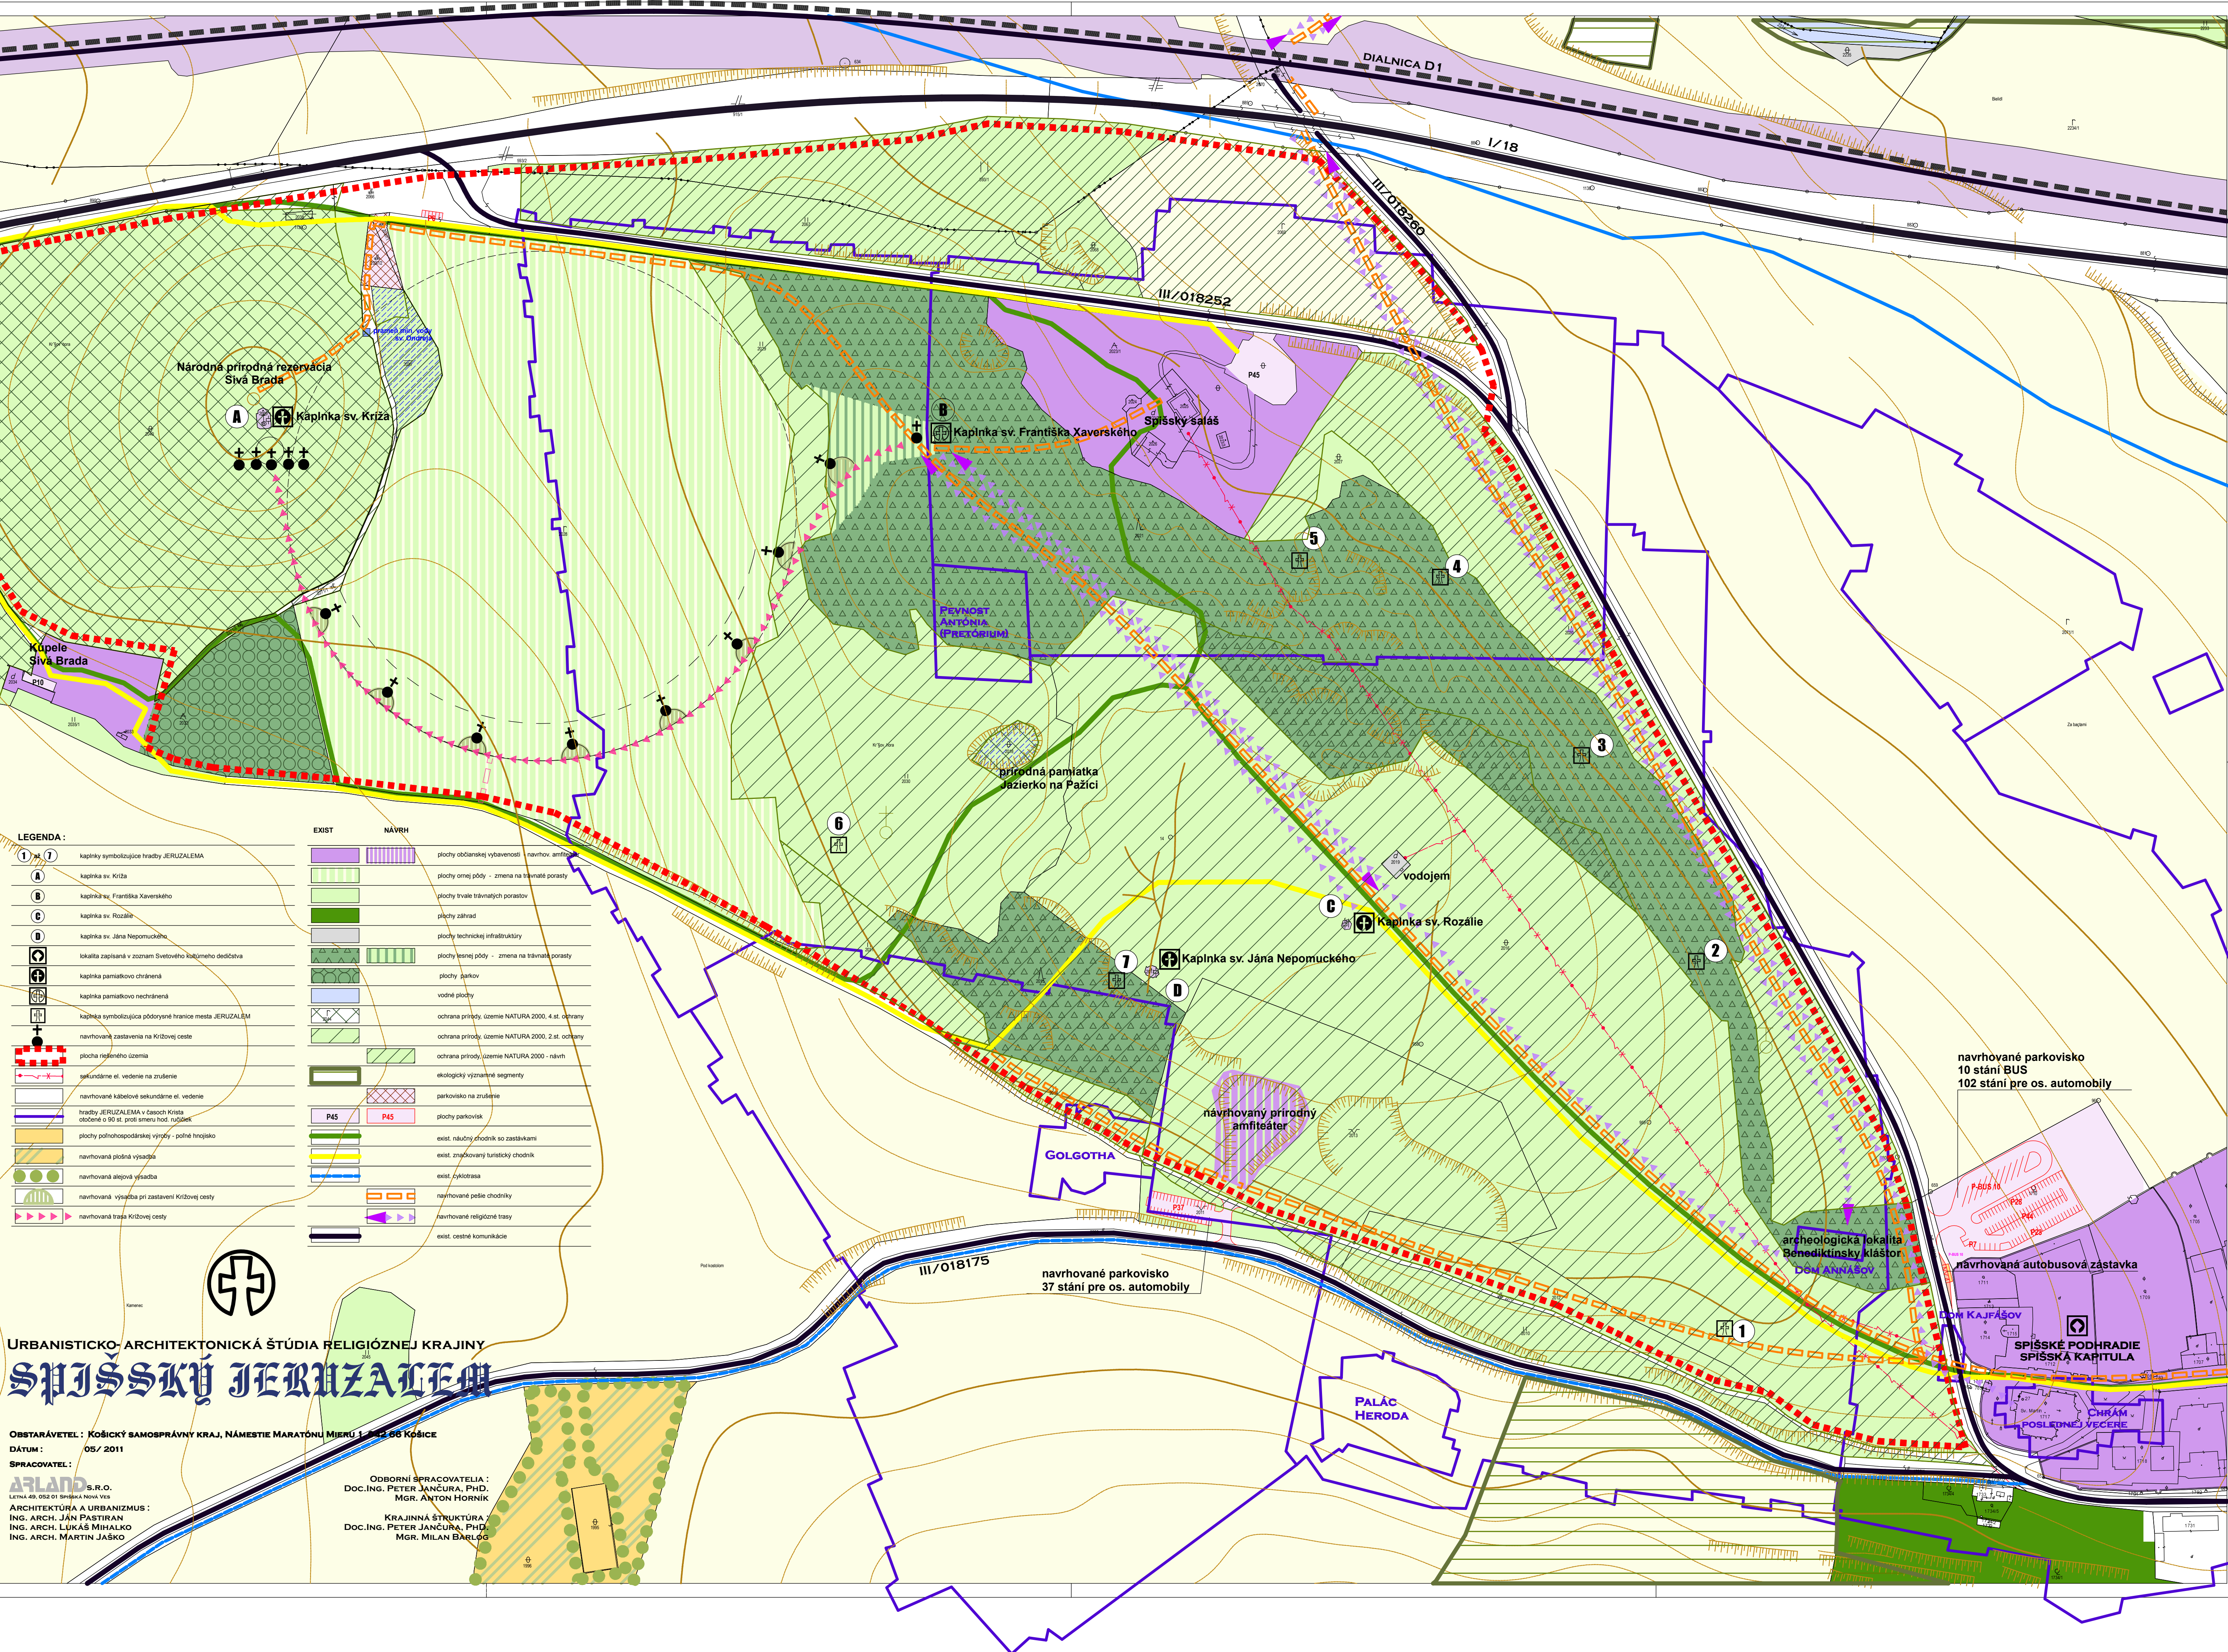

navrhované parkovisko
 10 stání BUS
 102 stání pre os. automobily

navrhovaná autobusová zastávka

SPIŠSKÉ PODHRADIE

SPIŠSKÁ KAPITULA

CHRAM

POSLEDNÉJ VECERE