


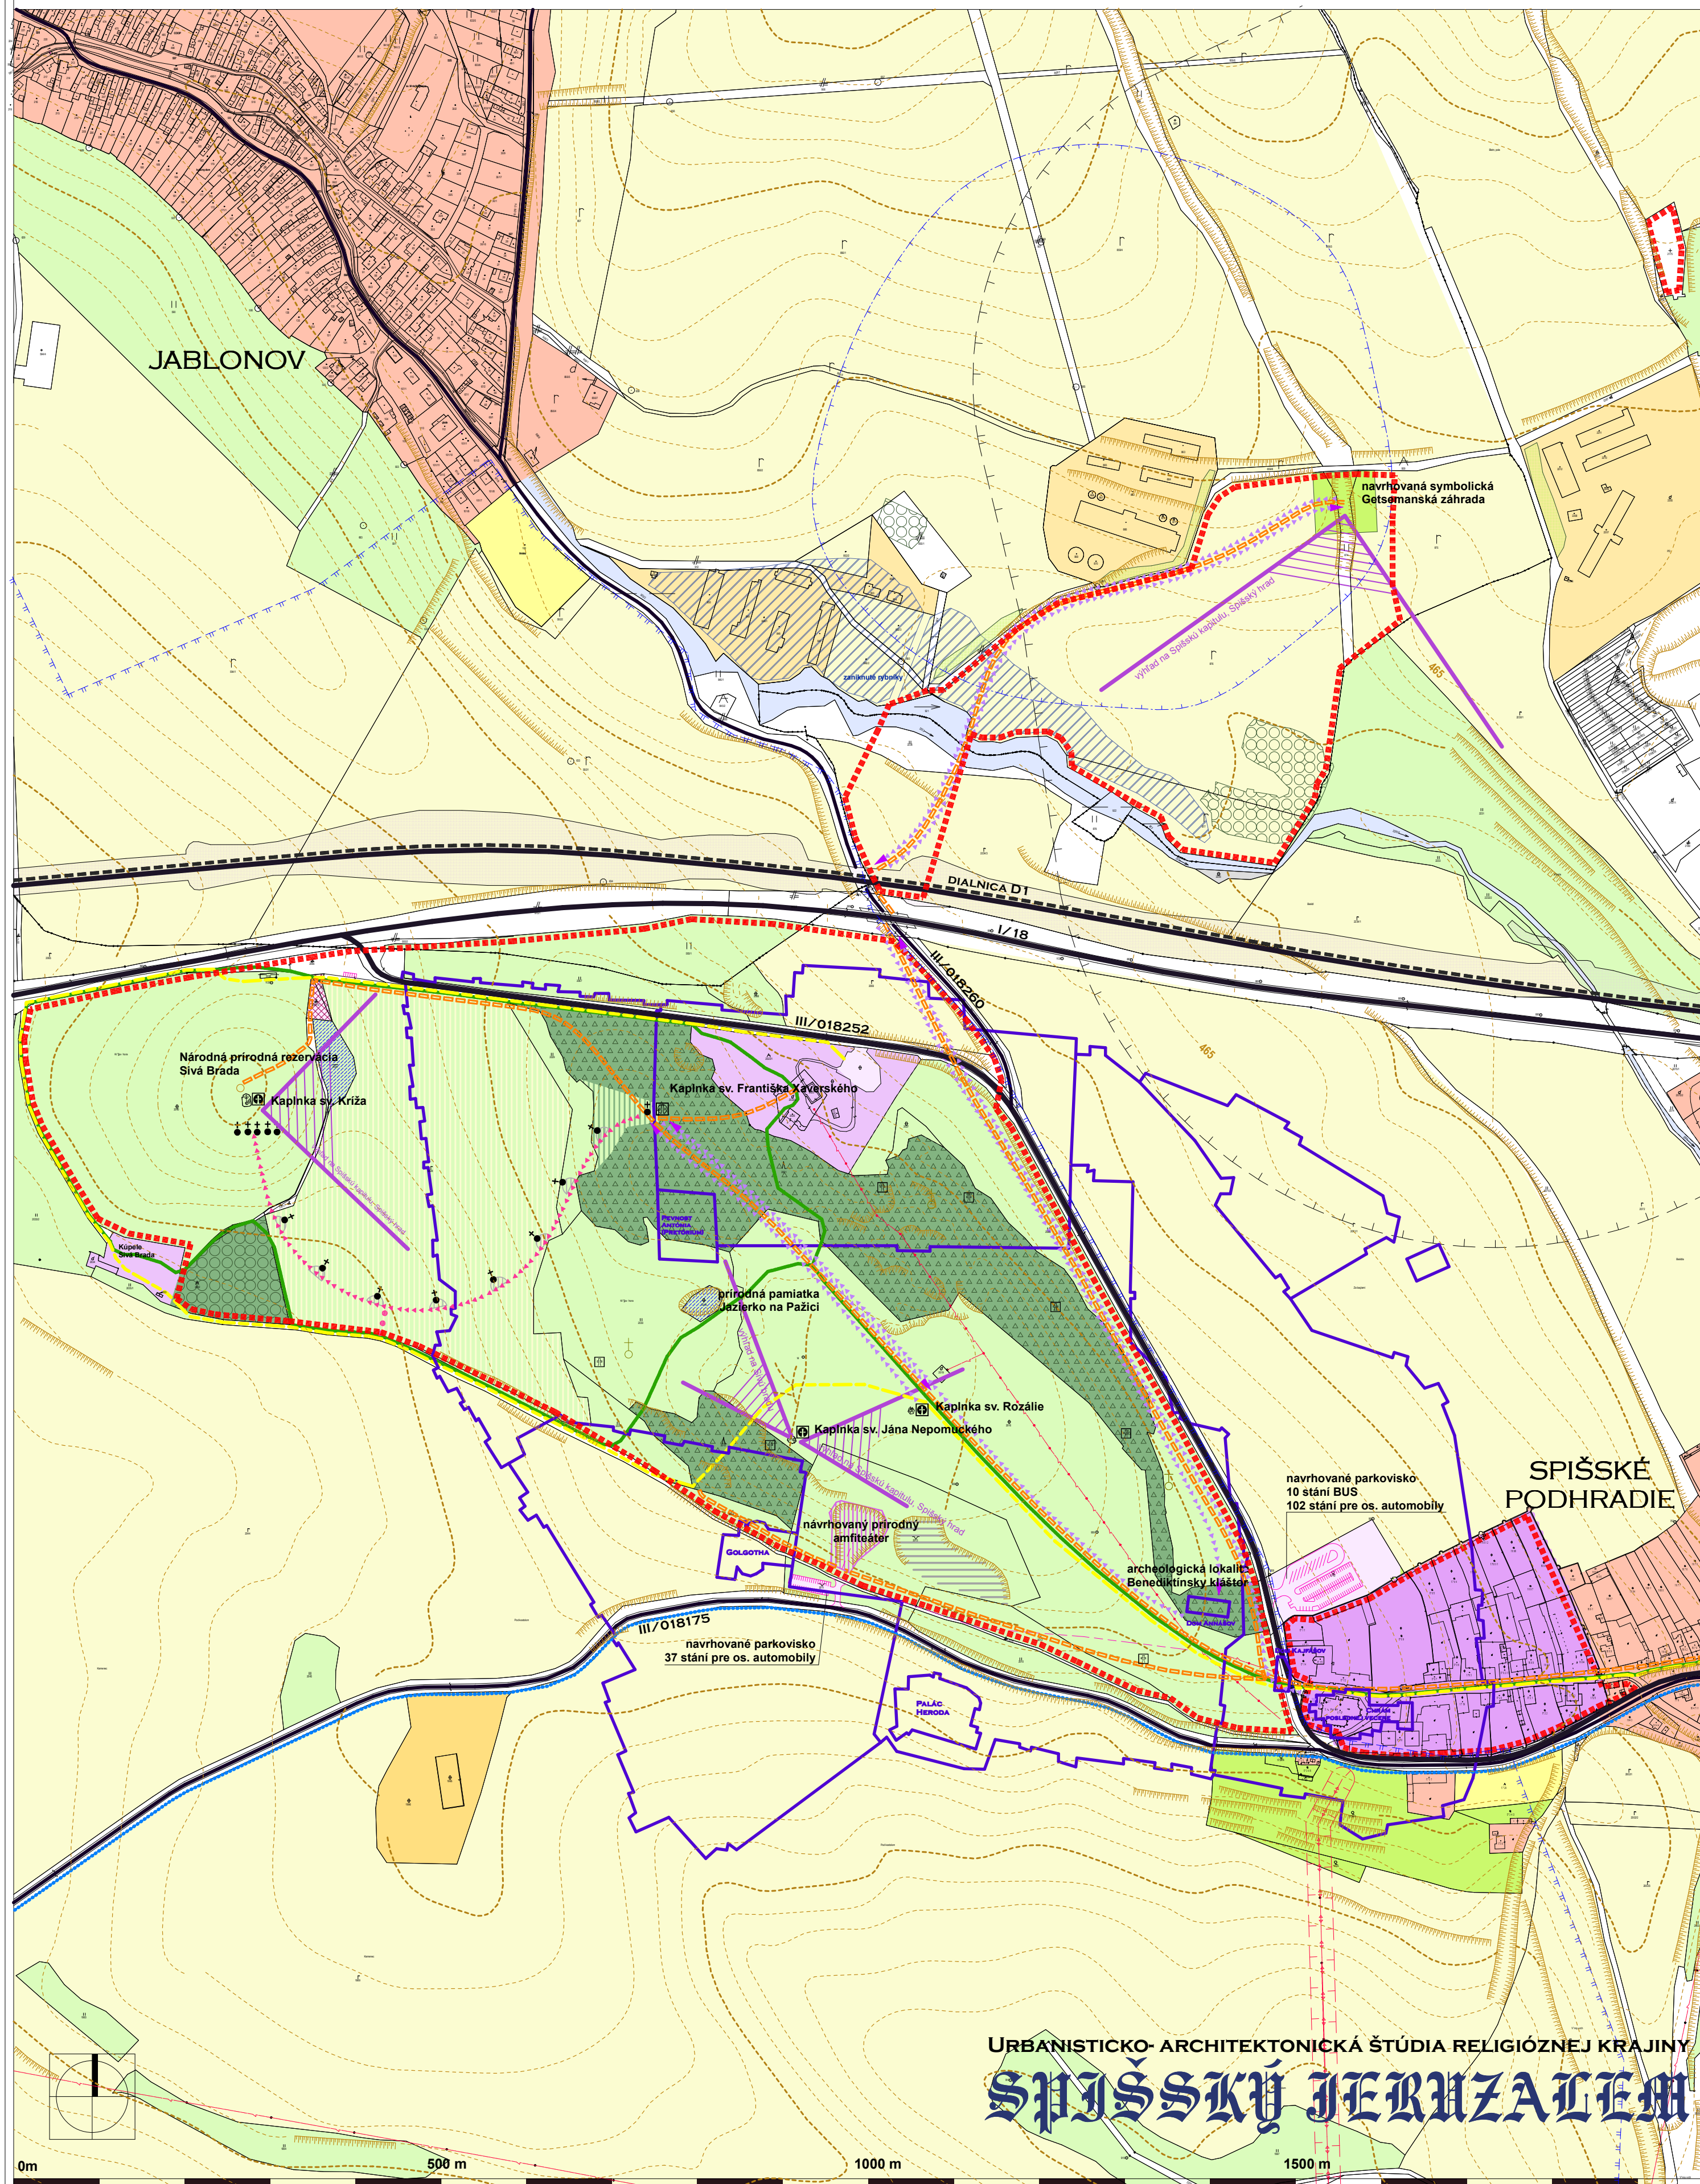

URBANISTICKO- ARCHITEKTONICKÁ ŠTÚDIA RELIGIÓZNEJ KRAJINY
SPIŠSKÝ JERUZALEM

LEGENDA :

- plachy zastavaného územia - sídla
- plachy občianskej vybavenosti
- plachy polyfunkčné MPR Sp. Kapitula
- plachy športové
- plachy poľnohospodárskej výroby
- plachy omeje pôdy

- plachy trvale trávnatých porastov TTP
- zmena omeje pôdy na TTP
- plachy lesných porastov
- zmena plochy lesných porastov na TTP
- plachy záhrad
- plachy ekologickej záťaže

- plachy parkov
- plachy zaniknutých parkov
- hranica riešeného územia
- hranica historického Jeruzalema
- plachy diaľnice D1
- parkoviská na zrušenie

- navrhované plochy parkovísk
- exist. značkovany turistický chodník
- exist. náučný chodník so zastávkami
- exist. cyklotrasa
- navrhov. pešie chodníky
- navrhované religiozne trasy

OBSTARÁVATEL : KOŠICKÝ SAMOSPRÁVNÝ KRAJ, NÁMESTIE MARATÓNU MIERU 1, 042 66 KOŠICE

DÁTUM : 05/ 2011

SPRACOVATEL :

ARLAND S.R.O.
LETNÁ 49, 052 01 SPIŠSKÁ NOVÁ VES

ARCHITEKTÚRA A URBANIZMUS :
ING. ARCH. JÁN PASTIRAN
ING. ARCH. LUKÁŠ MIHALKO
ING. ARCH. MARTIN JAŠKO

ODBOBNÍ SPRACOVATELIA :
DOC.ING. PETER JANČURA, PH.D.
MGR. ANTON HORNÍK

KRAJINNÁ ŠTRUKTÚRA :
DOC.ING. PETER JANČURA, PH.D.
MGR. MILAN BARLOG