


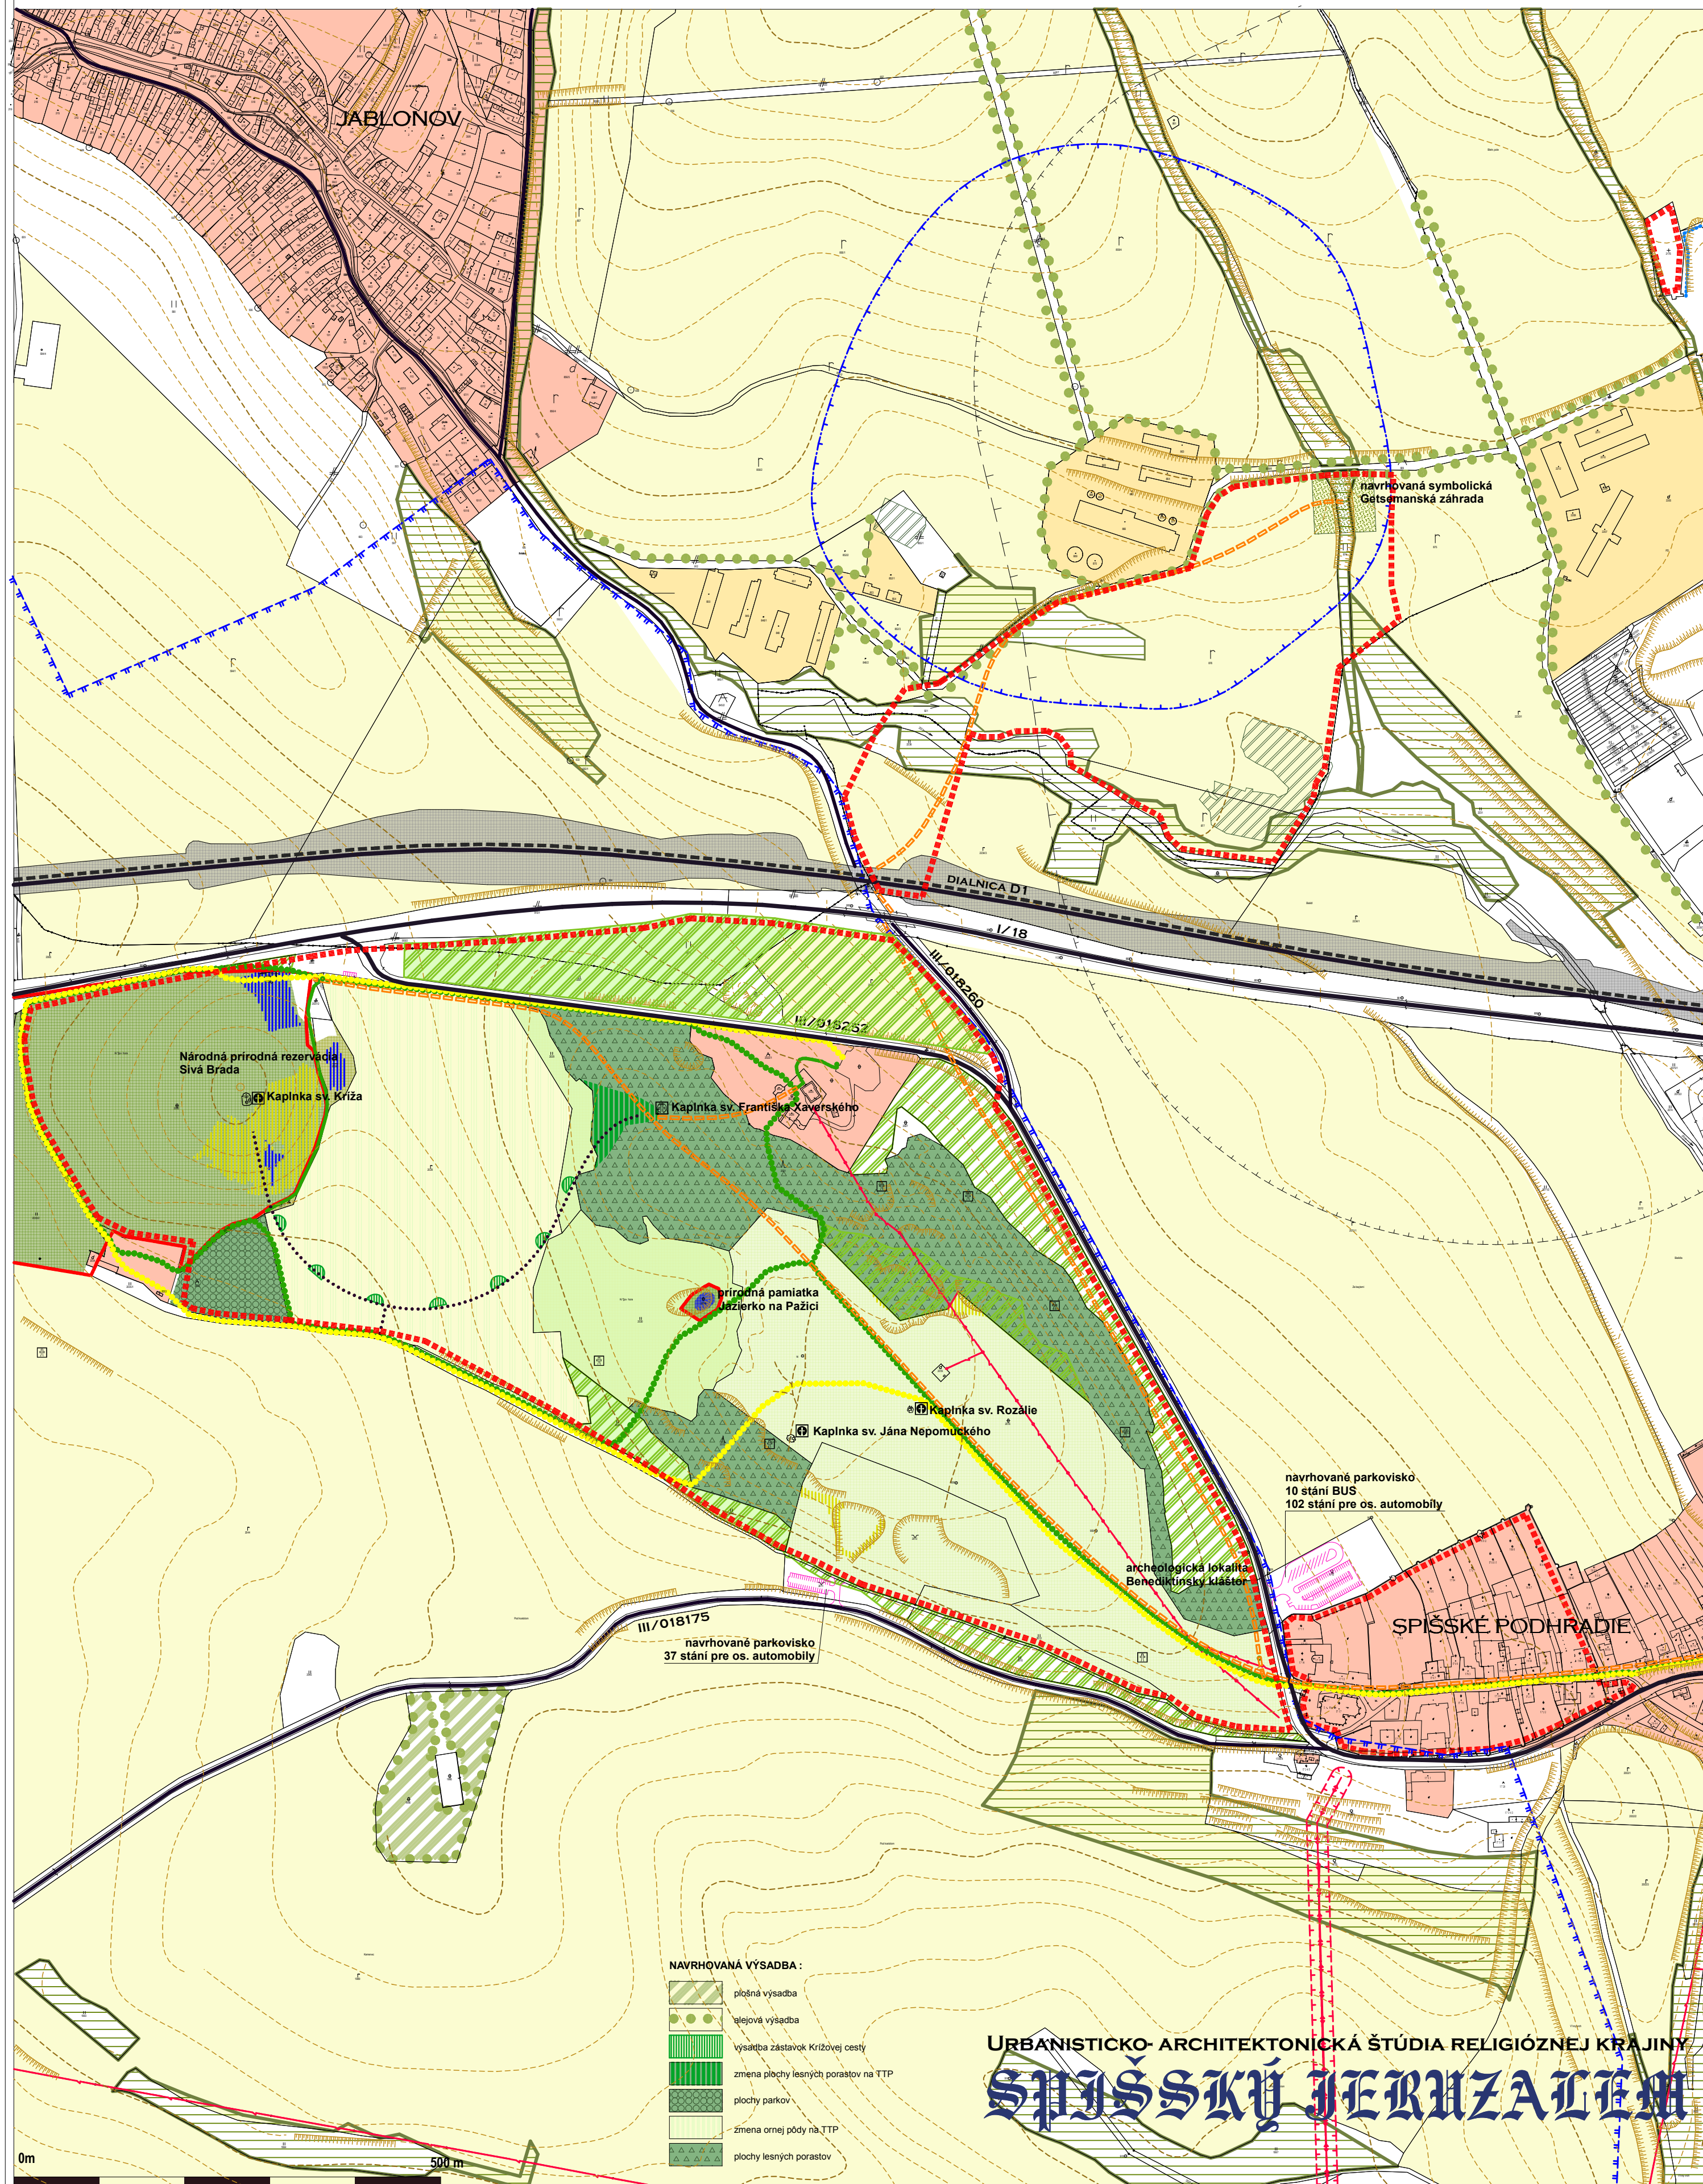

#### NAVROVANÁ VÝSADBA :

- plošná výsadba
- alejová výsadba
- výsadba zastávok Krížovej cesty
- zmena plochy lesných porastov na TTP
- plochy parkov
- zmena ornjej pôdy na TTP
- plochy lesných porastov
- najhodnotnejšie xerothermné biotopy
- najhodnotnejšie haloľtyné biotopy
- hranice chránených území národnej siete
- značkovany turistický chodník
- náučný chodník so zastávkami
- cyklotrasa

## URBANISTICKO- ARCHITEKTONICKÁ ŠTÚDIA RELIGIÓZNEJ KRAJINY SPIŠSKÝ JERUZALÉM

OBSTARÁVATEL : KOŠICKÝ SAMOSPRÁVNÝ KRAJ, NÁMESTIE MARATÓNU MIERU 1, 042 66 KOŠICE

DÁTUM : 05/ 2011

SPRACOVATEL :

**ARLAND** S.R.O.  
LETNÁ 49, 052 01 SPIŠSKÁ NOVÁ VES

ARCHITEKTÚRA A URBANIZMUS :  
ING. ARCH. JÁN PASTIRAN  
ING. ARCH. LUKÁŠ MIHALKO  
ING. ARCH. MARTIN JAŠKO

ODBORNÍ SPRACOVATELIA :  
DOC.ING. PETER JANČURA, PHD.  
MR. ANTON HORNÍK

KRAJINNÁ ŠTRUKTÚRA :  
DOC.ING. PETER JANČURA, PHD.  
MR. MILAN BARLOG

#### LEGENDA :

- plochy zastavaného územia
- plochy poľnohospodárskej výroby
- plochy diaľnice D1
- hranica riešeného územia
- ochranné pásma všetkých druhov
- ochranné pásmo minerálnych vôd
- ochrana prírody, územie NATURA 2000, 4.st. ochrany
- ochrana prírody, územie NATURA 2000, 3.st. ochrany
- ochrana prírody, územie NATURA 2000, 2.st. ochrany
- ochrana prírody, územie NATURA 2000 - návrh
- ekologicky významné segmenty
- plochy zaniknutých parkov